


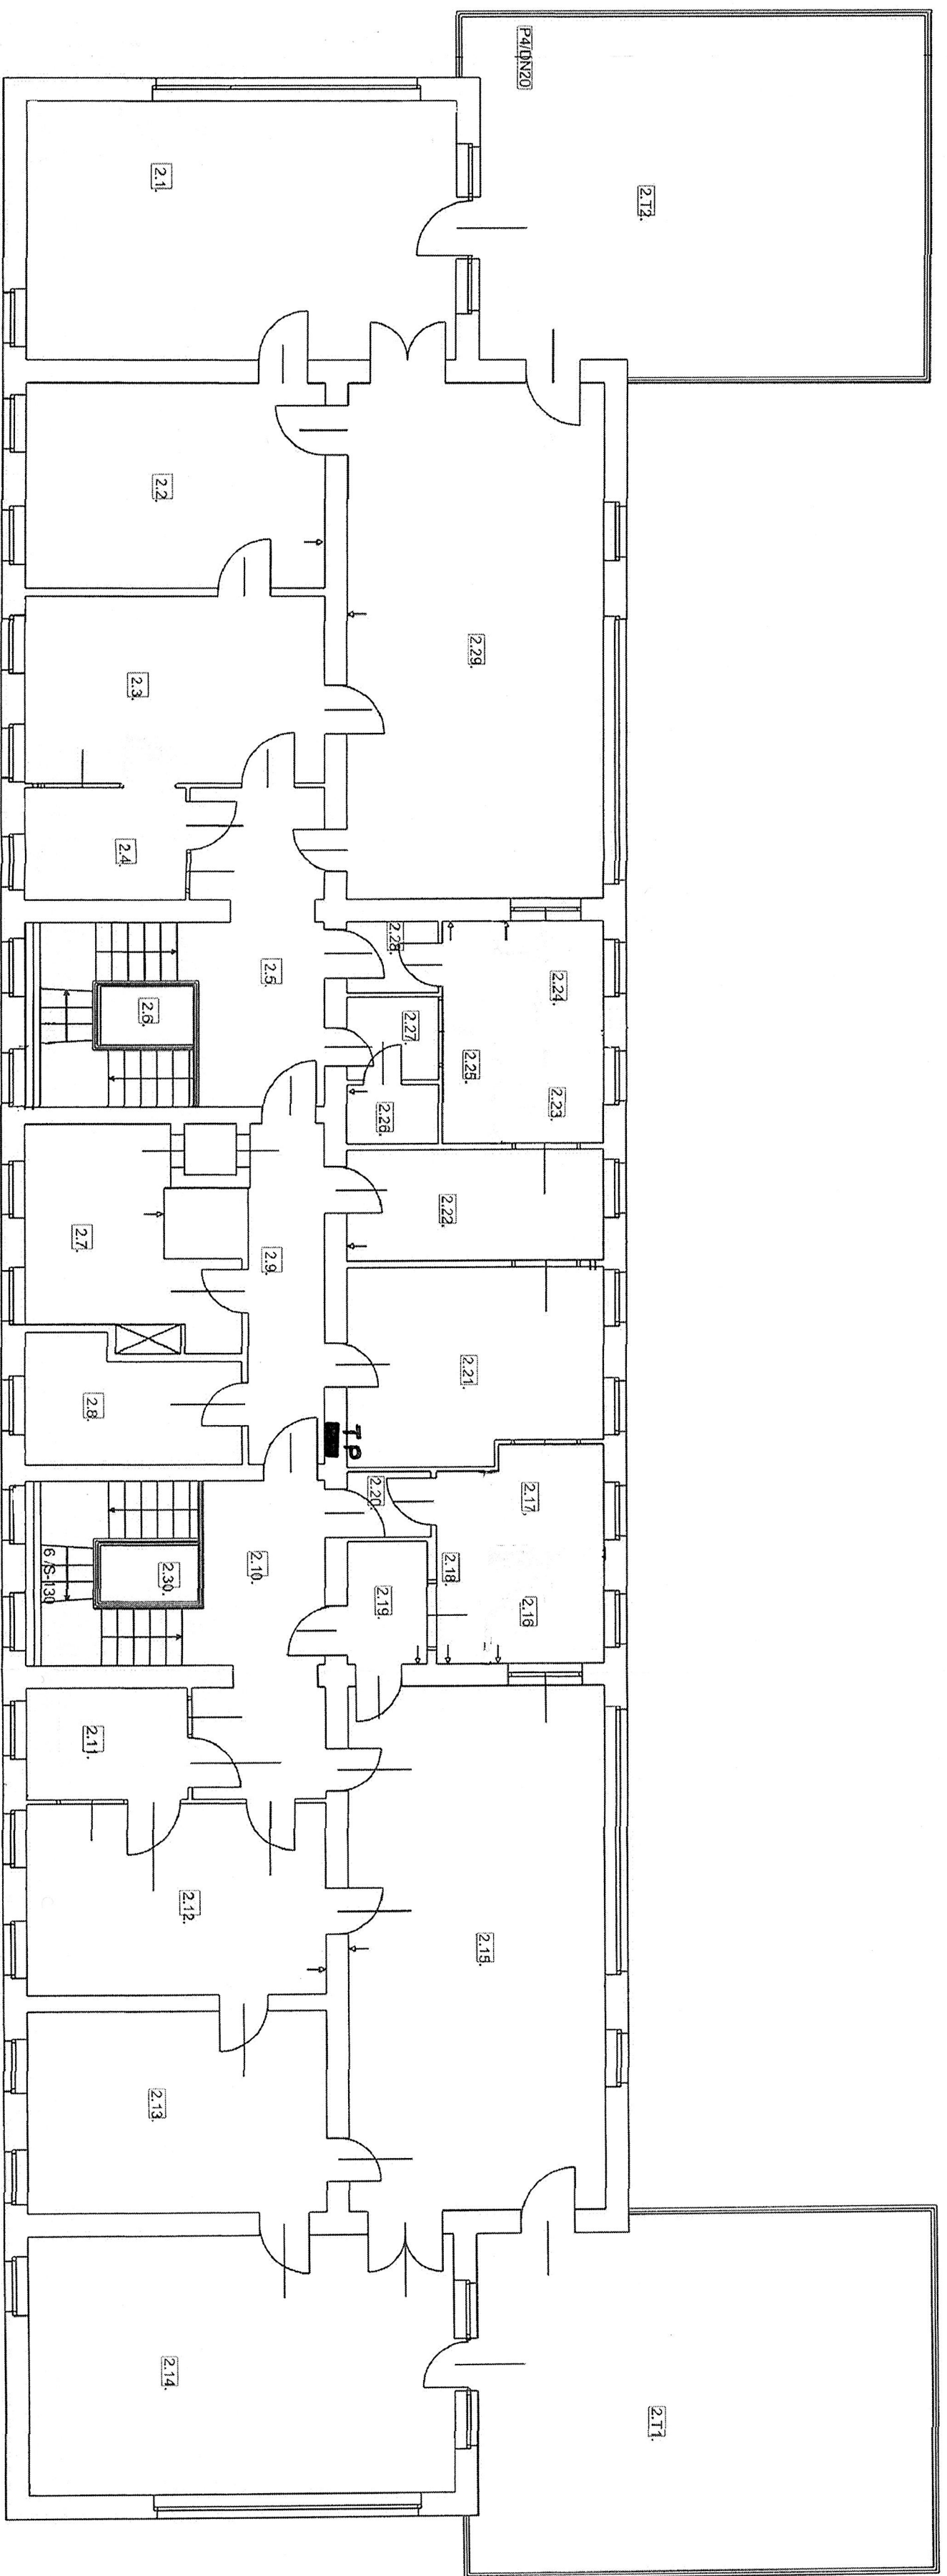

RZUT PIĘTRA skala 1:100