


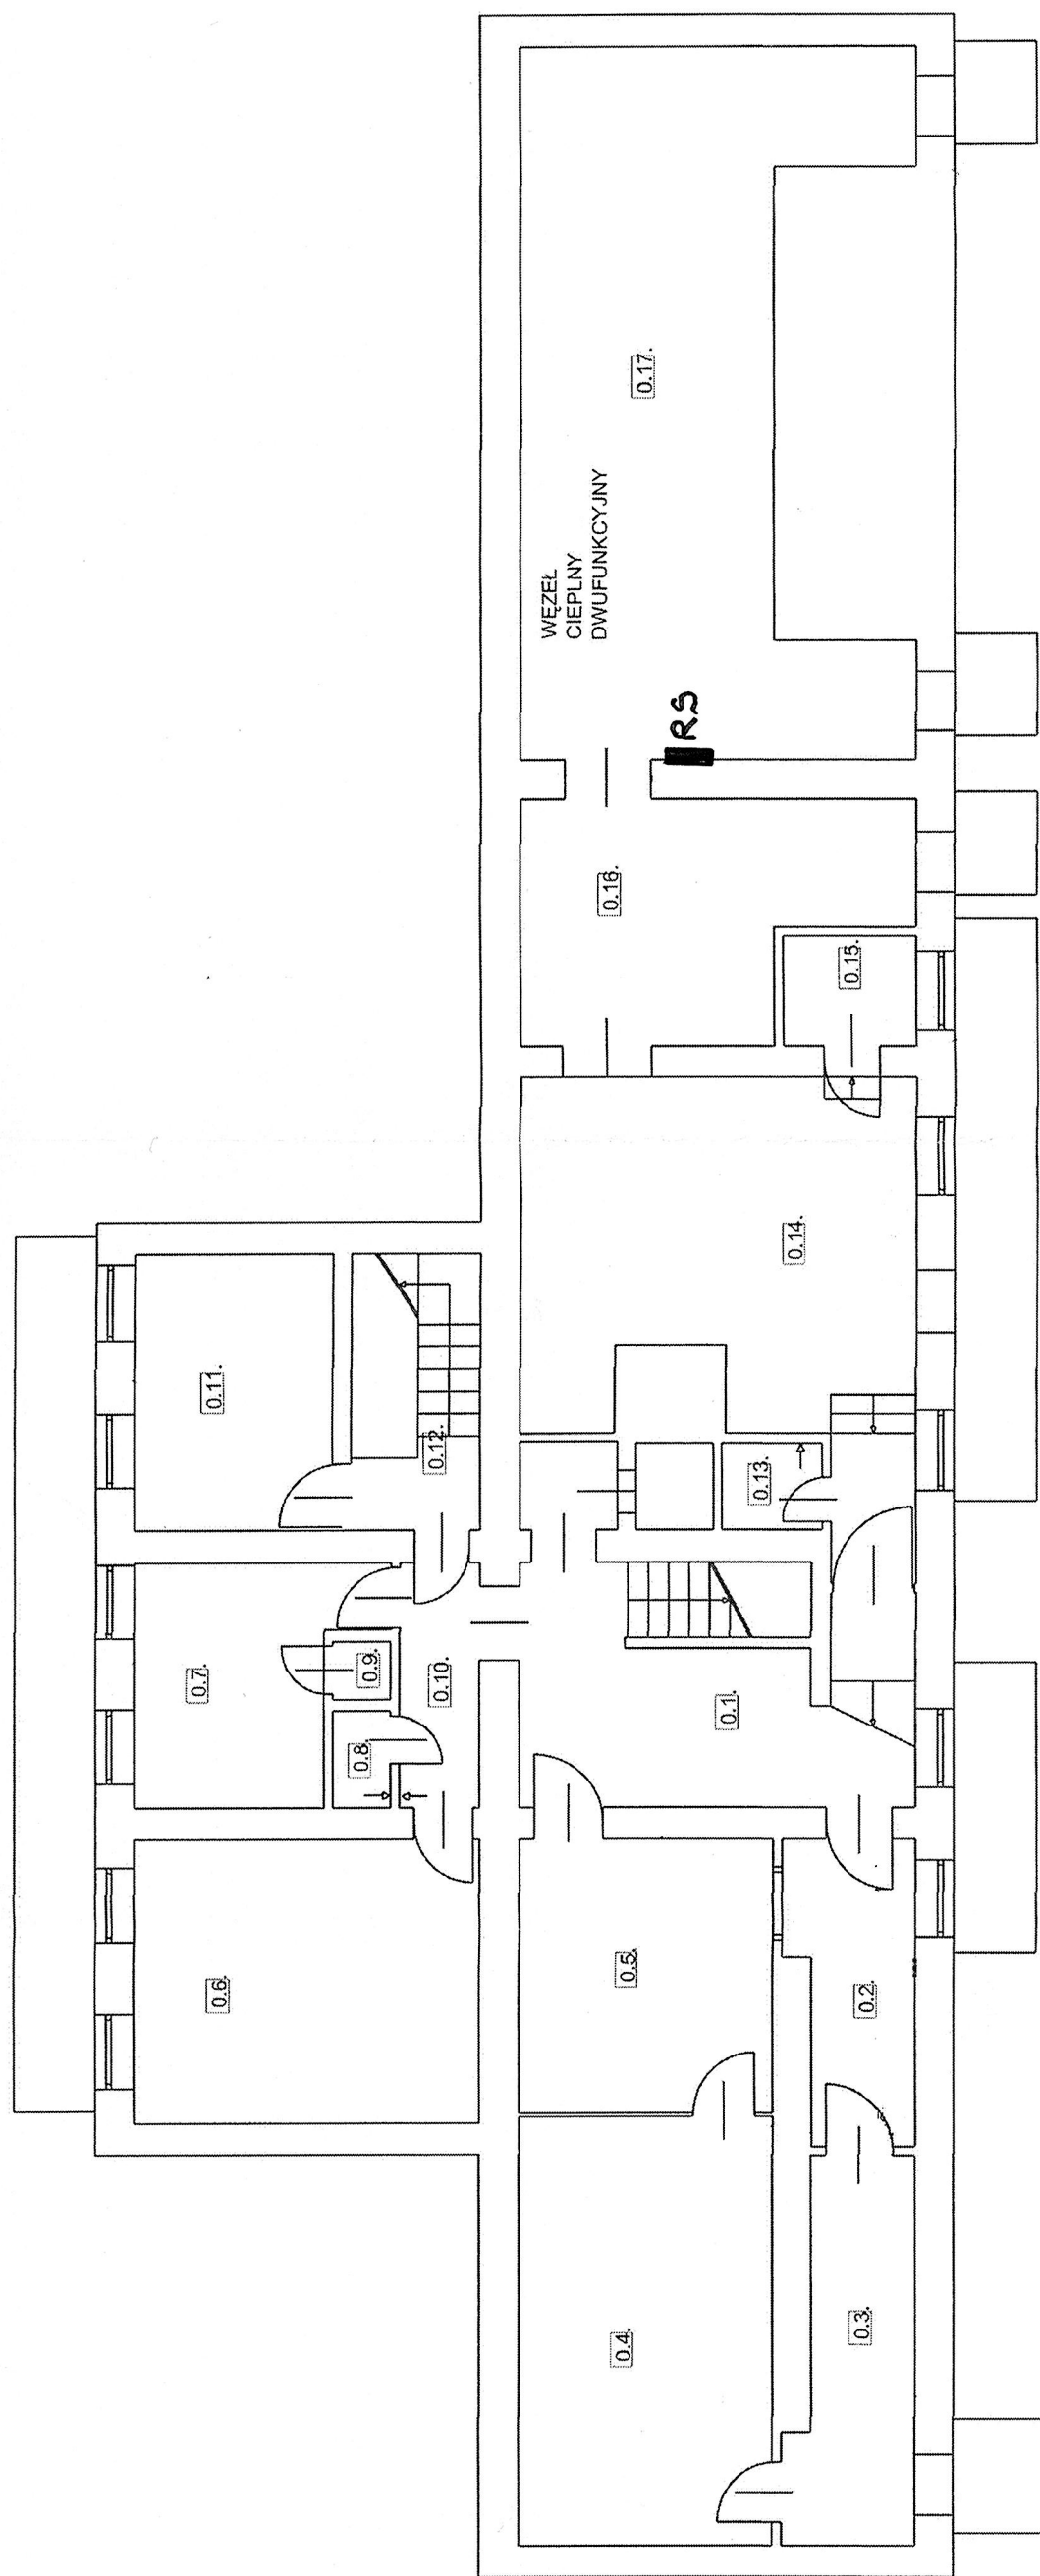

RZUT PIWNIC skala 1:100