
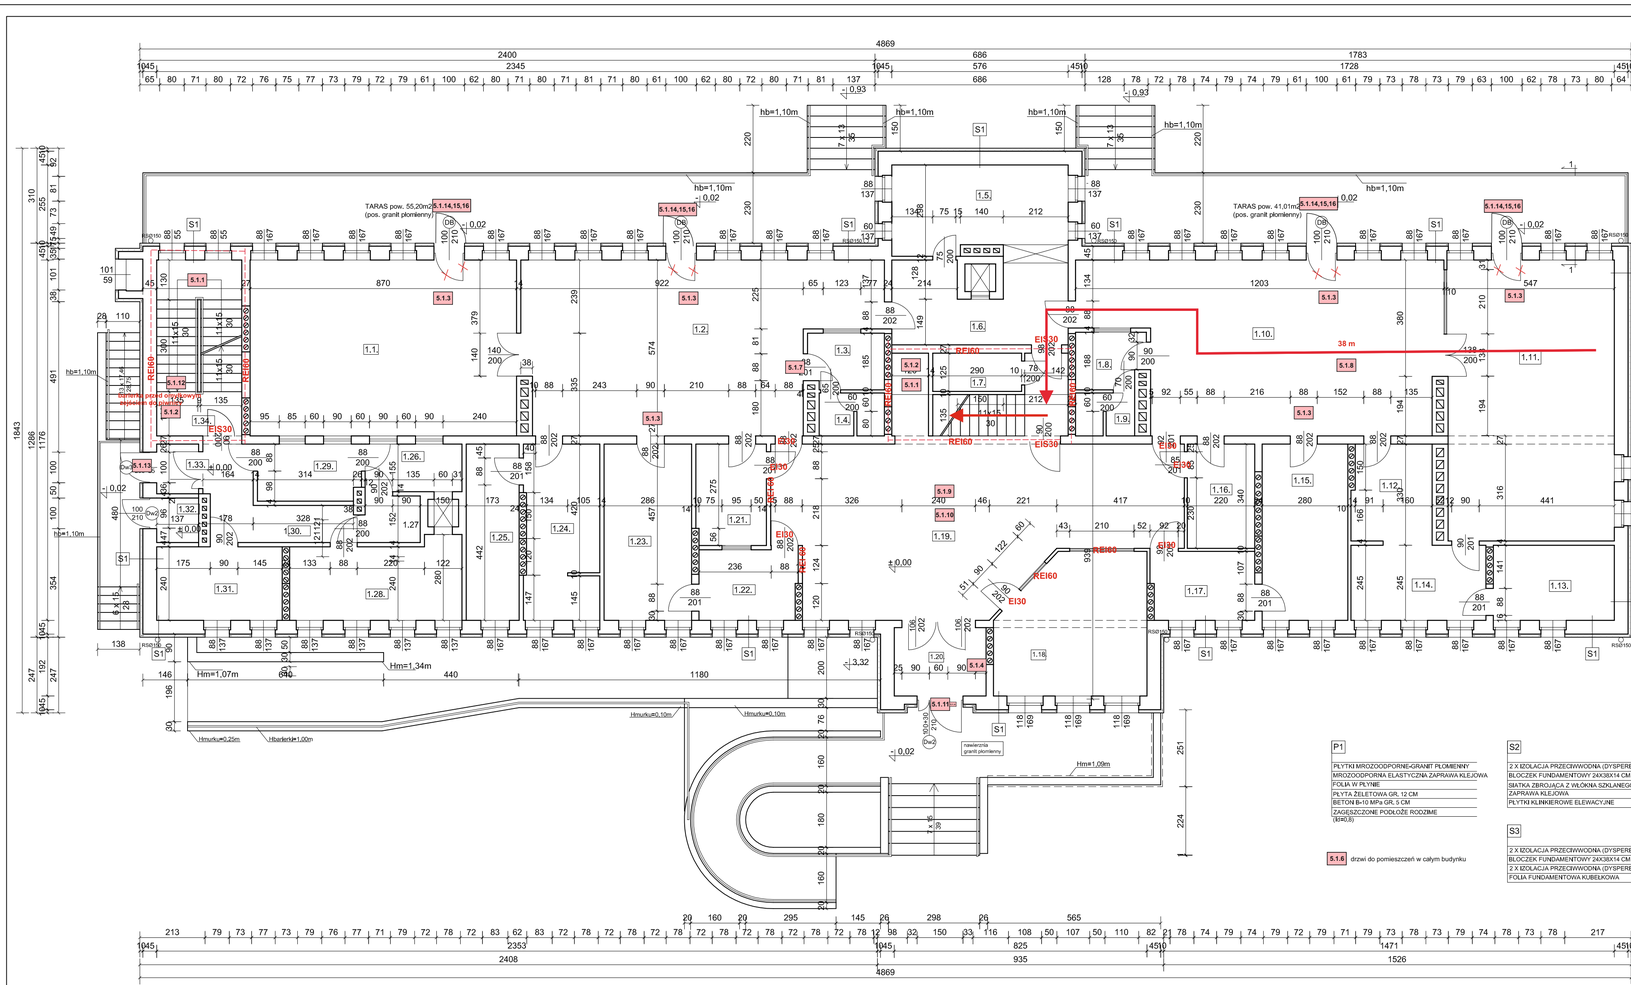


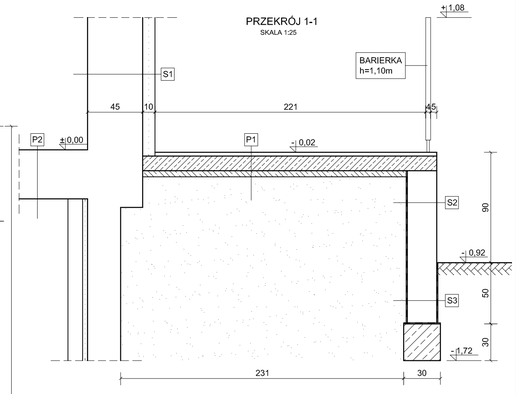

ZESTAWIENIE POWIERZCHNI

NR	NAZWA POMIESZCZENIA	POW. (m2)
1.1	SYPIALNIA DZIECI STARSZYCH	49.94
1.2	SALA ZABAW DZIECI STARSZYCH	58.14
1.3	POKÓJ PERSONELU	4.53
1.4	WC PERSONELU	2.90
1.5	ZMYWALNIA NACZYŃ	16.63
1.6	ROZDZIELNIA	14.29
1.7	POMIESZCZENIE GOSPODARCZE	3.63
1.8	POKÓJ PERSONELU	4.09
1.9	WC PERSONELU	2.62
1.10	SALA ZABAW DZIECI ŚREDNICH	59.65
1.11	SYPIALNIA DZIECI ŚREDNICH	49.95
1.12	ŁAZIENKA	8.16
1.13	BRUDOWNIK	9.68
1.14	ŁAZIENKA	10.80
1.15	ROZBIERALNIA	16.10
1.16	SEPARATKA	7.48
1.17	FILTR	7,53
1.18	WÓZKOWNIA	21.27
1.19	HOLL I POCZEKALNIA	64.54
1.20	WIATROŁAP	6.69
1.21	SEPARATKA	7.56
1.22	FILTR	7,33
1.23	ROZBIERALNIA	16.45
1.24	ŁAZIENKA	13.94
1.25	BRUDOWNIK	9.95
1.26	KORYTARZ	4.90
1.27	MAGAZYN KISZONEK	2.97
1.28	PRZYGOTOWALNIA BRUDNA	13.99
1.29	POMIESZCZENIE NA SZAFY CHŁODNICZE	6.20
1.30	KORYTARZ	8.95
1.31	MAGAZYN WARZYW I ZIEMNIAKÓW	9.84
1.32	POMIESZCZENIE NA ODPADKI	1.99
1.33	WIATROŁAP	2.22
1.34	KLATKA SCHODOWA	9.85
	RAZEM:	534.76

P1

PŁYTKI MROZOODPORNE-GRANIT PŁOMIENNY
MROZOODPORNA ELASTYCZNA ZAPRAWA KLEJOWA
FOLIA W PŁYNIE
PŁYTA ŻELETOWA GR, 12 CM
BETON B=10 MPa GR, 5 CM
ZAGĘSZCZONE PODŁOŻE RODZIME
(EKR.0)

S2

2 X IZOLACJA PRZECIWWODNA (DYSPERBIT)
BLOCZEK FUNDAMENTOWY 24X36X14 CM
SIATKA ZBROJACA Z WŁÓKNA SZKLANEGO
ZAPRAWA KLEJOWA
PŁYTKI KLINKIEROWE ELEWACYJNE

S1

ŚCIANA ISTNIEJĄCA
ZAPRAWA KLEJOWA DO STYROPIANU
STYROPIAN FASADOWY EPS 70 GR, 10 CM
KOŁEK PLASTIKOWY Z TRZPIENIEM METALOWYM
SIATKA ZBROJACA Z WŁÓKNA SZKLANEGO
ZAPRAWA KLEJOWA DO STYROPIANU
PODKŁAD TYNKARSKI
TYNK STRUKTURALNY CIENKOWARSTWOWY
FARBA KRZEMIANOWA

S3

2 X IZOLACJA PRZECIWWODNA (DYSPERBIT)
BLOCZEK FUNDAMENTOWY 24X36X14 CM
2 X IZOLACJA PRZECIWWODNA (DYSPERBIT)
FOLIA FUNDAMENTOWA KUBEŁKOWA

5.1.6 drzwi do pomieszczeń w całym budynku

DOCIEPLENIE ŚCIAN METODĄ BEZSPOINOWĄ Z WARSTWĄ TERMOIZOLACYJNĄ ZE STYROPIANU O WSPÓŁCZYNNIKU PRZEWODNOŚCI λ=0,037 W/(m*K)

Ekspertyza techniczna

SŁUPSK działka nr 277, UL. GEN. ANDERSA 4

BUDYNEK ŻŁOBKA NR 1		FAZA P.B.
RZUT PARTERU		SKALA bez skali
AUTOR:	AUTOR:	NR 1
		lipiec 2025