
PRZEKRÓJ A-A

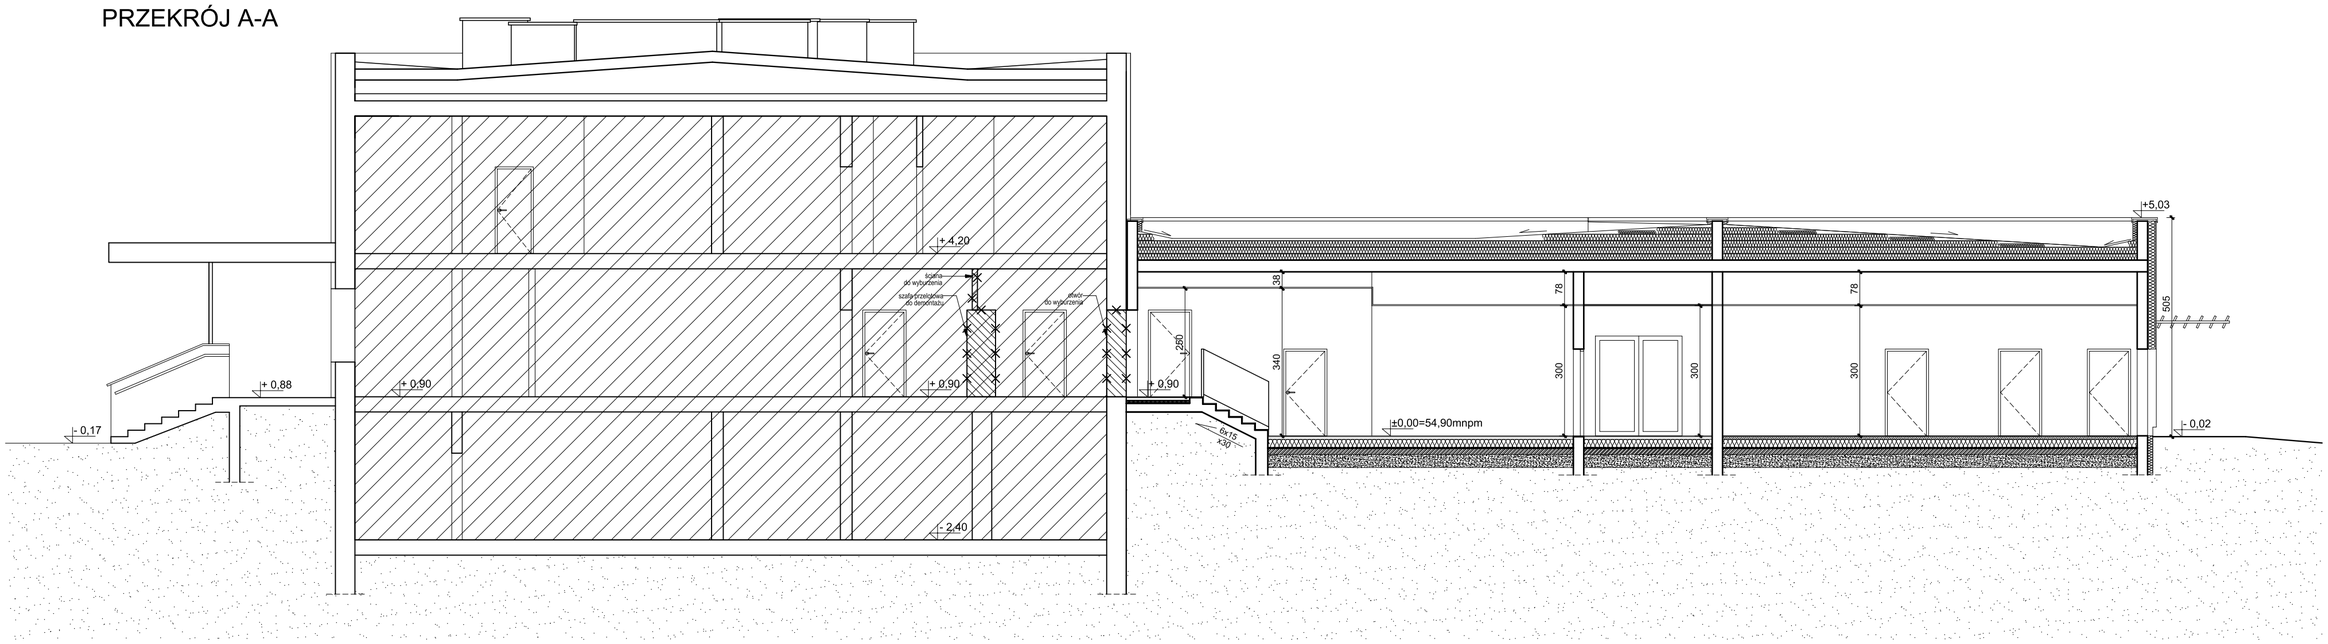

LEGENDA:

-budynek istniejący żłobka

-wyburzenia/demontaże

PROJEKT ZOSTAŁ WYKONANY W OPARCIU O KONCEPCJĘ POSIADANĄ PRZEZ ZAMAWIAJĄCEGO.
OPRACOWANĄ PRZEZ: mgr inż. arch. Jakuba Pulikowskiego
upr. 154/POOKK/V/2020 w specjalności architektonicznej

portal | PRACOWNIA PROJEKTOWA

Portal-PP Sp. z o.o.
70-473 Szczecin, Al. Wojska Polskiego 31/4,
tel: 695 15 15 42, biuro@portal-pp.pl

www.portal-pp.pl

PROJEKT ROZBUDOWY BUDYNKU ŻŁOBKA MIEJSKIEGO NR 1 WRAZ Z ZAGOSPODAROWANIEM TERENU PRZY UL. GEN. WŁADYSŁAWA ANDERSA 4 W SŁUPSKU

nazwa obiektu budowlanego

mgr inż. arch. Piotr Czujkowski
upr. nr 49/Sz/2000
uprawnienia budowlane w specjalności architektonicznej do projektowania bez ograniczeń
projektant, numer uprawnień, specjalność

mgr inż. arch. Anita Stańkowska
upr. nr 14/ZPOIA/OKK/2010
uprawnienia budowlane w specjalności architektonicznej do projektowania bez ograniczeń
projektant, numer uprawnień, specjalność

PRZEKRÓJ A-A
nazwa rysunku

branża	skala	
architektura	1:100	**A03**
faza	data	nr rysunku
PB	01.10.2024r.	

UWAGA: Kopiowanie, publikacje oraz wszelkie inne formy wykorzystania projektu bez zgody autorów będą naruszeniem przepisów wynikających z Ustawy z dnia 4.02.1994 r. o prawie autorskim i prawach pokrewnych.