MAPA DO CELÓW PROJEKTOWYCH
SKALA 1:500
DZIAŁKA NR: 277

woj. pomorskie
Miasto Słupsk [226301_1], Obręb [0010]
Wykonawca prac: GEOMAP Paweł Walaszczyk
ul. Szmaragdowa 11, 76-251 Bolesławice, tel. 609255609
email: geomap@geodezja.slupsk.pl
Geodezyjny układ współrzędnych płaskich "2000 strefa 6"
Układ odniesienia wysokości "PL-EVRF2007-NH"
Id. zgłoszenia: GK.DGK.6640.515.2024
Mapa opracowana: 02.08.2024r.
Zakres aktualizacji mapy: ----------

Sporządził:
Geodeta
Paweł Walaszczyk
tel. 609 255 609

Kierownik roboty:
Geodeta Uprawniony
inż. Wiesław Gruszka
Upr. nr 8422

UWAGA !!!
Nie wykluczа się istnienia innych, nie wykazanych na niniejszej mapie urządzeń podziemnych, które nie były zgłoszone do inwentaryzacji, lub o których brak jest informacji w instytucjach branżowych.
Mapę sporządzono bez ustalenia stuletności gruntowych ujawnionych w księgach wieczystych.
Przebieg granic przedmiotowej działki spełnia wymogania dokładnościowe określone w rozporządzeniu o ewidencji gruntów i budynków §61 oraz uregulowanych w rozporządzeniu o standardach geodezyjnych.

W zakresie opracowania znajdują się punkty osnowy prawem chronione przed zniszczeniem nr: BRAK.

PUNKTY CHARAKTERYSTYCZNE:		
NAZWA	X	Y
D1	6037073.32	6434256.35
D2	6037055.65	6434265.72
D3	6037046.29	6434248.05
D4	6037063.96	6434238.68
D5	6037067.34	6434245.06
D6	6037094.53	6434230.87
D7	6037101.27	6434242.12
D8	6037096.43	6434244.67
D9	6037082.71	6434245.02
D10	6037084.04	6434247.53
D11	6037072.02	6434253.89
D12	6037069.68	6434249.48


Poświadczam, że niniejszy dokument został opracowany w wyniku prac geodezyjnych i kartograficznych, których rezultaty zawiera operat techniczny pozytywnie zweryfikowany. Jednocześnie informuję, że jestem świadomy odpowiedzialności karnej za złożenie fałszywego oświadczenia.

Identyfikator zgłoszenia prac geodezyjnych	GK.DGK.6640.515.2024
Organ służby geodezyjnej, który otrzymał zgłoszenie	Prezydent Miasta Słupska
Wykonawca prac geodezyjnych	Usługi Geodezyjne GEOMAP Paweł Walaszczyk ul. Szmaragdowa 11, 76-200 Bolesławice NIP: 8392917819, tel.609255609
Nr oraz data sporządzenia dokumentu zawierającego wynik pozytywnej weryfikacji	Protokół weryfikacji GK.DGK.6640.515.2024_11383 z dnia 04.09.2024
Imię i nazwisko oraz nr uprawnień zawodowych kierownika prac	inż. Wiesław Gruszka Upr. 8422 Zakres 1, 2


Dokument podpisany przez Wiesław Gruszka Data: 2024.09.09 07:48:01 CEST

OZNACZENIA NASADZEŃ ZASTĘPCZYCH

- 1A KLON ZWYCZAJNY POSPOLITY - 5 szt.
- 1B ŚWIERK POSPOLITY - 2 szt.
- 2 BUK POSPOLITY "PURPUREA" F. KRZEWIASTA - 342 szt.
- 3 IRGA DAMMERA - 157 szt.
- 4a KILKUGATUNKOWE KOMPOZYCJE KRZEWOWE
  - o LILAK MEYERA "PALIBIN" - 20 szt.
  - ○ ŚNIEGULICZKA CHENAULTA BRAIN DE SOLEIL - 20 szt.
  - ● PĘCHERZNICA KALINOLISTNA DIABOLO - 5 szt.
- 4b KILKUGATUNKOWE KOMPOZYCJE KRZEWOWE
  - o LILAK MEYERA "PALIBIN" - 20 szt.
  - ○ ŚNIEGULICZKA CHENAULTA BRAIN DE SOLEIL - 20 szt.
  - ● PĘCHERZNICA KALINOLISTNA DIABOLO - 5 szt.
- 5 TAWUŁA SZARA "GREFSHEIM" - 60 szt.
- 6 TAWUŁA JAPOŃSKA - 27 szt.

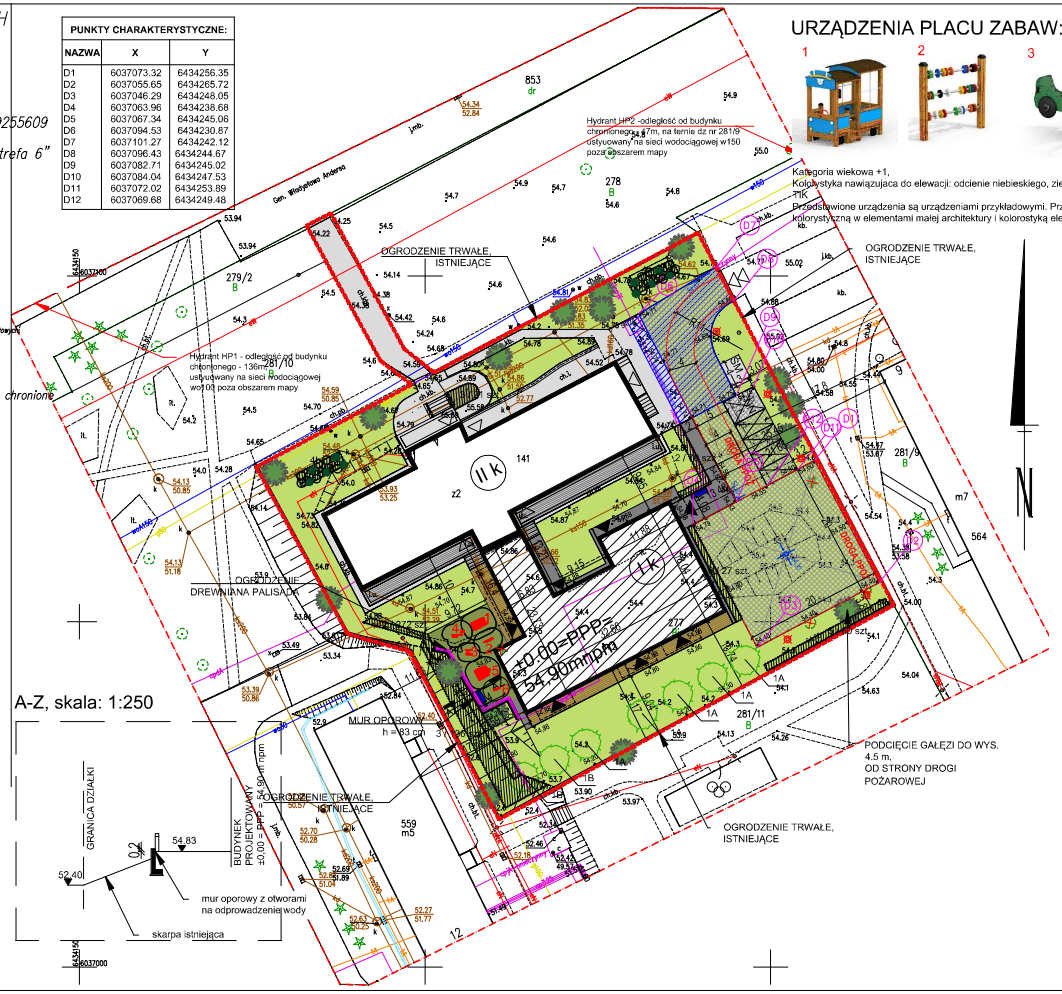

URZĄDZENIA PLACU ZABAW:

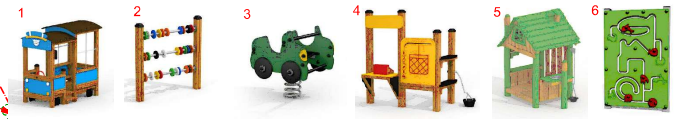


Kategoria wiekowa +1,
Kolorystyka nawiązująca do elewacji: odcienie niebieskiego, zielonego i żółtego. Elementy drewniane nawiązujące do kolorystyki ławek i śmietników - kolor TIK.
Przedstawione urządzenia są urządzeniami przykładowymi. Przy ich ostatecznym doborze, należy zachować ich funkcję oraz zachować spójność kolorystyczną w elementami małej architektury i kolorostyką elewacji.



Ławka ogrodowa z oparciem na konstrukcji stalowej, ocynkowanej i malowanej proszkowo na kolor grafitowy RAL 7016,
Elementy drewniane w kolorze TIK, drewno skandynawskie, mocowane do podłoża. Wymiary: dł.200xgł.45xwys.80cm
Śmietnik na konstrukcji stalowej, ocynkowanej i malowanej proszkowo na kolor grafitowy RAL 7016, elementy drewniane w kolorze TIK, drewno skandynawskie. Wymiary: dł.38xszer.38xwys.100cm, pojemność 65L.



Oprawa parkowa LED zewnętrzna oświetlenia terenu, zainstalowana na słupie z materiały nieprzewodzącego mocowana do słupa prostego, o wys. 4m. Kolor grafitowy RAL 7016

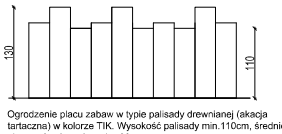

Ogrodzenie placu zabaw w typie palisady drewnianej (akacja tartaczna) w kolorze TIK. Wysokość palisady min.110cm, średnica elementów drewnianych - 30cm.

LEGENDA

- granica opracowania
- wejście do istniejącego budynku żłobka
- wejście do budynku projektowanego
- wjazd na działkę - istniejący
- ilość kondygnacji
- istniejący budynek żłobka
- projektowana rozbudowa żłobka
- urządzenia placu zabaw
- linia zadaszeń
- żaluzje zewnętrzne
- wpusty drogowe kd
- proj. oprawa oświetlenia parkowego zgodnie z PZT branży elektrycznej
- ogrodzenietrwałe istieniejące
- ogrodzenie - palisada drewniana o wys. min 110cm
- mała architektura: ławki (2 szt.), kosze na odpady (2 szt.)
- projektowane skarpy
- projektowane nasadzenia niskie
- projektowane nasadzenia wysokie
- projektowana wiata śmietnika, kolor obudowy: RAL 7016
- drzewa przeznaczone do wycinki - 4 szt.
- projektowany plac zabaw, niewierzchnia biologicznie czynna
- zieleń niska
- demontaż bruku przy rampie wejściowej, krzewy
- istniejąca zieleń wysoka, do pozostawienia
- projektowane nasadzenia wysokie
- chodniki istniejące / chodniki projektowane, płytki chodnikowe betonowe
- tarasy istniejące
- tarasy projektowane z desek kompozytowych w kolorze szarym
- droga wewnętrzna (geokrata)
- demontaż istniejącej nawierzchni utwardzonej
- projektowana droga ppoż. (geokrata)
- projektowane miejsca postojowe (geokrata) o wymiarach 2,5x5,00m
- projektowany mur oporowy, gr 30cm, h = 83 cm
- rzędne terenu projektowanego
- rzędne terenu istniejącego
- projektowane miejsca postojowe (geokrata), dla osób niepełnosprawnych, o wymiarach 3,6 nawierzchnia utwardzona

PROJEKT ZOSTAŁ WYKONANY W OPARCIU O KONCEPCJĘ POSIADAŃĄ PRZEZ ZAMAWIAJĄCEGO.
OPRACOWANĄ PRZEZ: mgr inż. arch. Jakuba Pulikowskiego
upr. 154/POOKK/V/2020 w specjalności architektonicznej

portal | PRACOWNIA PROJEKTOWA
Portal-PP Sp. z o.o.
70-473 Szczecin, Al. Wojska Polskiego 31/4,
tel: 695 15 15 42, biuro@portal-pp.pl
www.portal-pp.pl

PROJEKT ROZBUDOWY BUDYNKU ŻŁOBKA MIEJSKIEGO NR 1 WRAZ Z ZAGOSPODAROWANIEM TERENU PRZY UL. GEN. WŁADYSŁAWA ANDERSA 4 W SŁUPSKU

nazwa obiektu budowlanego

mgr inż. arch. Piotr Czujkowski
upr. nr 49/Sz/2000
uprawnienia budowlane w specjalności architektonicznej do projektowania bez ograniczeń
branża architektoniczna

mgr inż. Piotr Markowski
upr. nr ZAP/0218/POOE/11
uprawnienia budowlane do projektowania b/o w specjalności instalacyjnej w zakresie sieci, instalacji i urządzeń elektrycznych i elektroenergetycznych
branża elektryczna

mgr inż. Maciej Kałuszewski
upr. nr ZAP/0230/PWBS/19
uprawnienia do proj. i kierowania robotami bud. bez ograniczeń w spec. instalacyjnej w zakresie sieci, instalacji i urządzeń cieplnych, wentylacyjnych, gazowych, wodociągowych i kanalizacyjnych
branża sanitarna

mgr inż. Katarzyna Aleksandrowicz
upr. nr ZAP/0192/POOD/09
uprawnienia budowlane do projektowania bez ograniczeń w specjalności drogowej
branża drogowa

ZAGOSPODAROWANIE TERENU

nazwa rysunku
architektura 1:500 skala
branża
PZT- PT/PW 10.11.2024r. data
faza

Z01
nr rysunku

UWAGA: Kopiowanie, publikacje oraz wszelkie inne formy wykorzystania projektu bez zgody autorów będą naruszeniem przepisów wynikających z Ustawy z dnia 4.02.1994 r. o prawie autorskim i prawach pokrewnych.