


- LEGENDA:
- - kanalizacja sanitarna (piony, pópiony oraz przewody prowadzone w posadzce - rury PVC SN8 ze ścianką litą)
 - Ⓚ1 - pion kanalizacji sanitarnej
 - OZNACZENIA ARMATURY:**
 - um - umywalka ceramiczna wisząca
 - mu - muszla ustępowa ; zawór Dn15 ze złączem elastycznym do płuczki
 - zl - zlewozmywak
 - zl3 - zlewozmywak 3-komorowy
 - ZNO - zawór napowietrzająco - odpowietrzający
 - R - rewizja
 - n - natrysk
 - w - wanna
 - zm - zmywarka
 - wp - wpust podłogowy dn110

UWAGA: Poza zakresem opracowania oznacza, że roboty te będą wykonywane w II etapie inwestycji.

- UWAGI:
- Instalacja k.s. z rur PVC łączonych na uszczelki.
 - Gospodarka podposadzkowa PVC-U SN8
 - Przejścia pionów k.s. przez stropy w tulejach ochronnych wypełnionych materiałem plastycznym
 - Rozstaw uchwyty montażowych na przewodach kanalizacyjnych zgodnie z instrukcją montażową producenta danych rur
 - Wszystkie przybory należy zaszyfonować
 - Pion kanalizacyjny K1,2,4 wyprowadzić ponad dach i zakończyć wywiewką
 - pozostałe piony kanalizacyjne zakończyć zaworem napowietrzająco-odpowietrzającym

10,38m

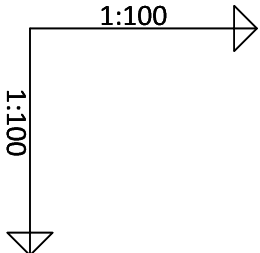

POZIOM PORÓWNAWCZY



13,00p.m.

RZĘDNA TERENU	Około: 21,45	Około: 18,53	Około: 18,53	Około: 18,53	Około: 18,53	Około: 18,53	Około: 18,53	Około: 18,53	Około: 18,53	Około: 21,83
RZĘDNA DNA	18,54	18,64	18,75	18,93	19,07	19,48				
ZAGŁĘBIENIE / POZIOM NAD POSADZKĄ PIWNICY	2,91	0,11	0,22	0,40	0,54	0,87				
SPADEK / DŁUGOŚĆ										
ŚREDNICA / MATERIAŁ										
ODLEGŁOŚĆ	0,00	2,00	2,00	2,20	4,20	3,60	2,80	10,60	8,10	18,70
										3,00
										21,70

Pion K5 poza zakresem opracowania, wykonąć trójnik pod pion podczas wykonywania poziomów instalacji

Pion K4 poza zakresem opracowania, wykonąć trójnik pod pion podczas wykonywania poziomów instalacji

Pion K6 poza zakresem opracowania, wykonać podejście pod pion podczas wykonywania poziomów instalacji

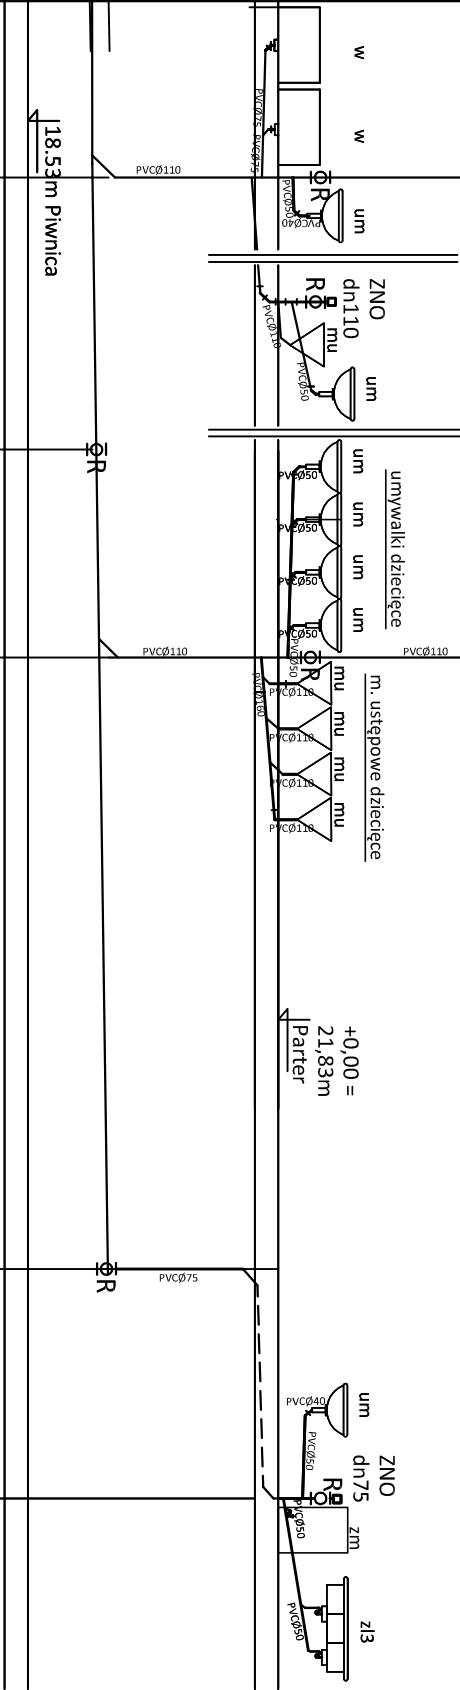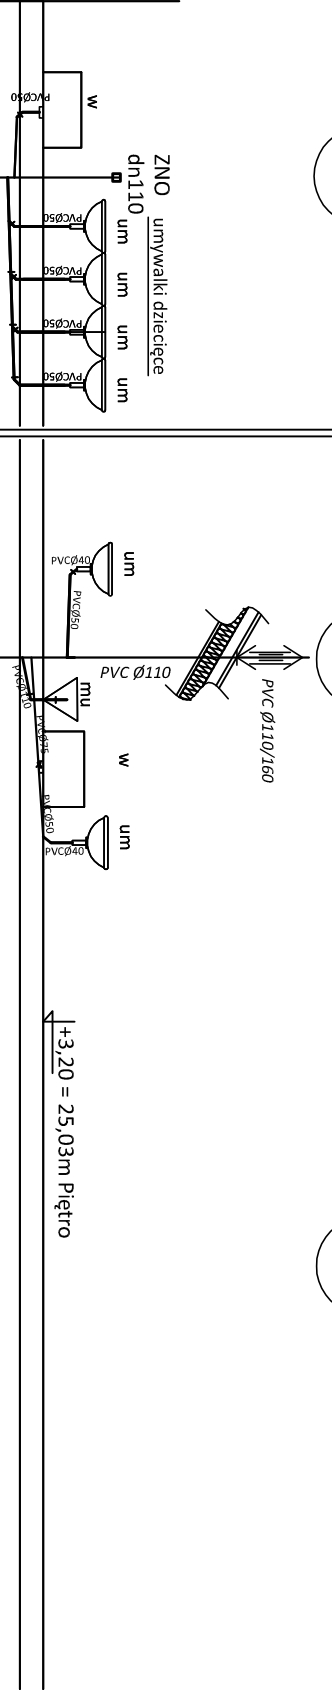

BIURO PROJEKTÓW I NADZORÓW

BRANŻY SANITARNEJ

mgr inż. Tadeusz Nowakowski

ul. Leszczyńskiego 11, 76-200 Słupsk

tel. kom.: 59 841 79 05 / 501 099

e-mail: ekolux@gmail.com

TEMAT:

PROJEKT BUDOWLANO-WYKONAWCZY WYMIANY INSTALACJI WODOCIĄGOWEJ I KANALIZACJI SANITARNEJ w budynku żłobka nr 3 przy ul. Łukasiewicza 4 w Słupsku

ADRES:

Słupsk, ul. Łukasiewicza 4

INWESTOR:

Zespół Żłobków Miejskich w Słupsku
76-200 Słupsk
ul. Generała Andersa 4

FAZA:

PROJEKT BUDOWLANO-WYKONAWCZY

TYTUŁ RYSUNKU:

ROZWINIĘCIE INSTALACJI KANALIZACJI SANITARNEJ

BRANŻA:

SKALA:

SANITARNA

1:100/100

PROJEKTANT:

mgr inż. Tadeusz Nowakowski

Upewniam się, że projekt jest zgodny z przepisami i specyfikacją techniczną dla instalacji sanitarnych

upr. nr AI 8340 0204

OPRACOWAŁ:

mgr inż. Agata Pacholczyk

SPRAWDZAJĄCY:

mgr inż. Łukasz Szczurkowski

Upewniam się, że projekt jest zgodny z przepisami i specyfikacją techniczną dla instalacji sanitarnych

upr. nr AI 8340 0204

SYGNATURA PROJEKTU:

SLU/63/2015/AP

DATA:

Kwiecień 2016

NR RYSUNKU:

S/6